


東館

西館

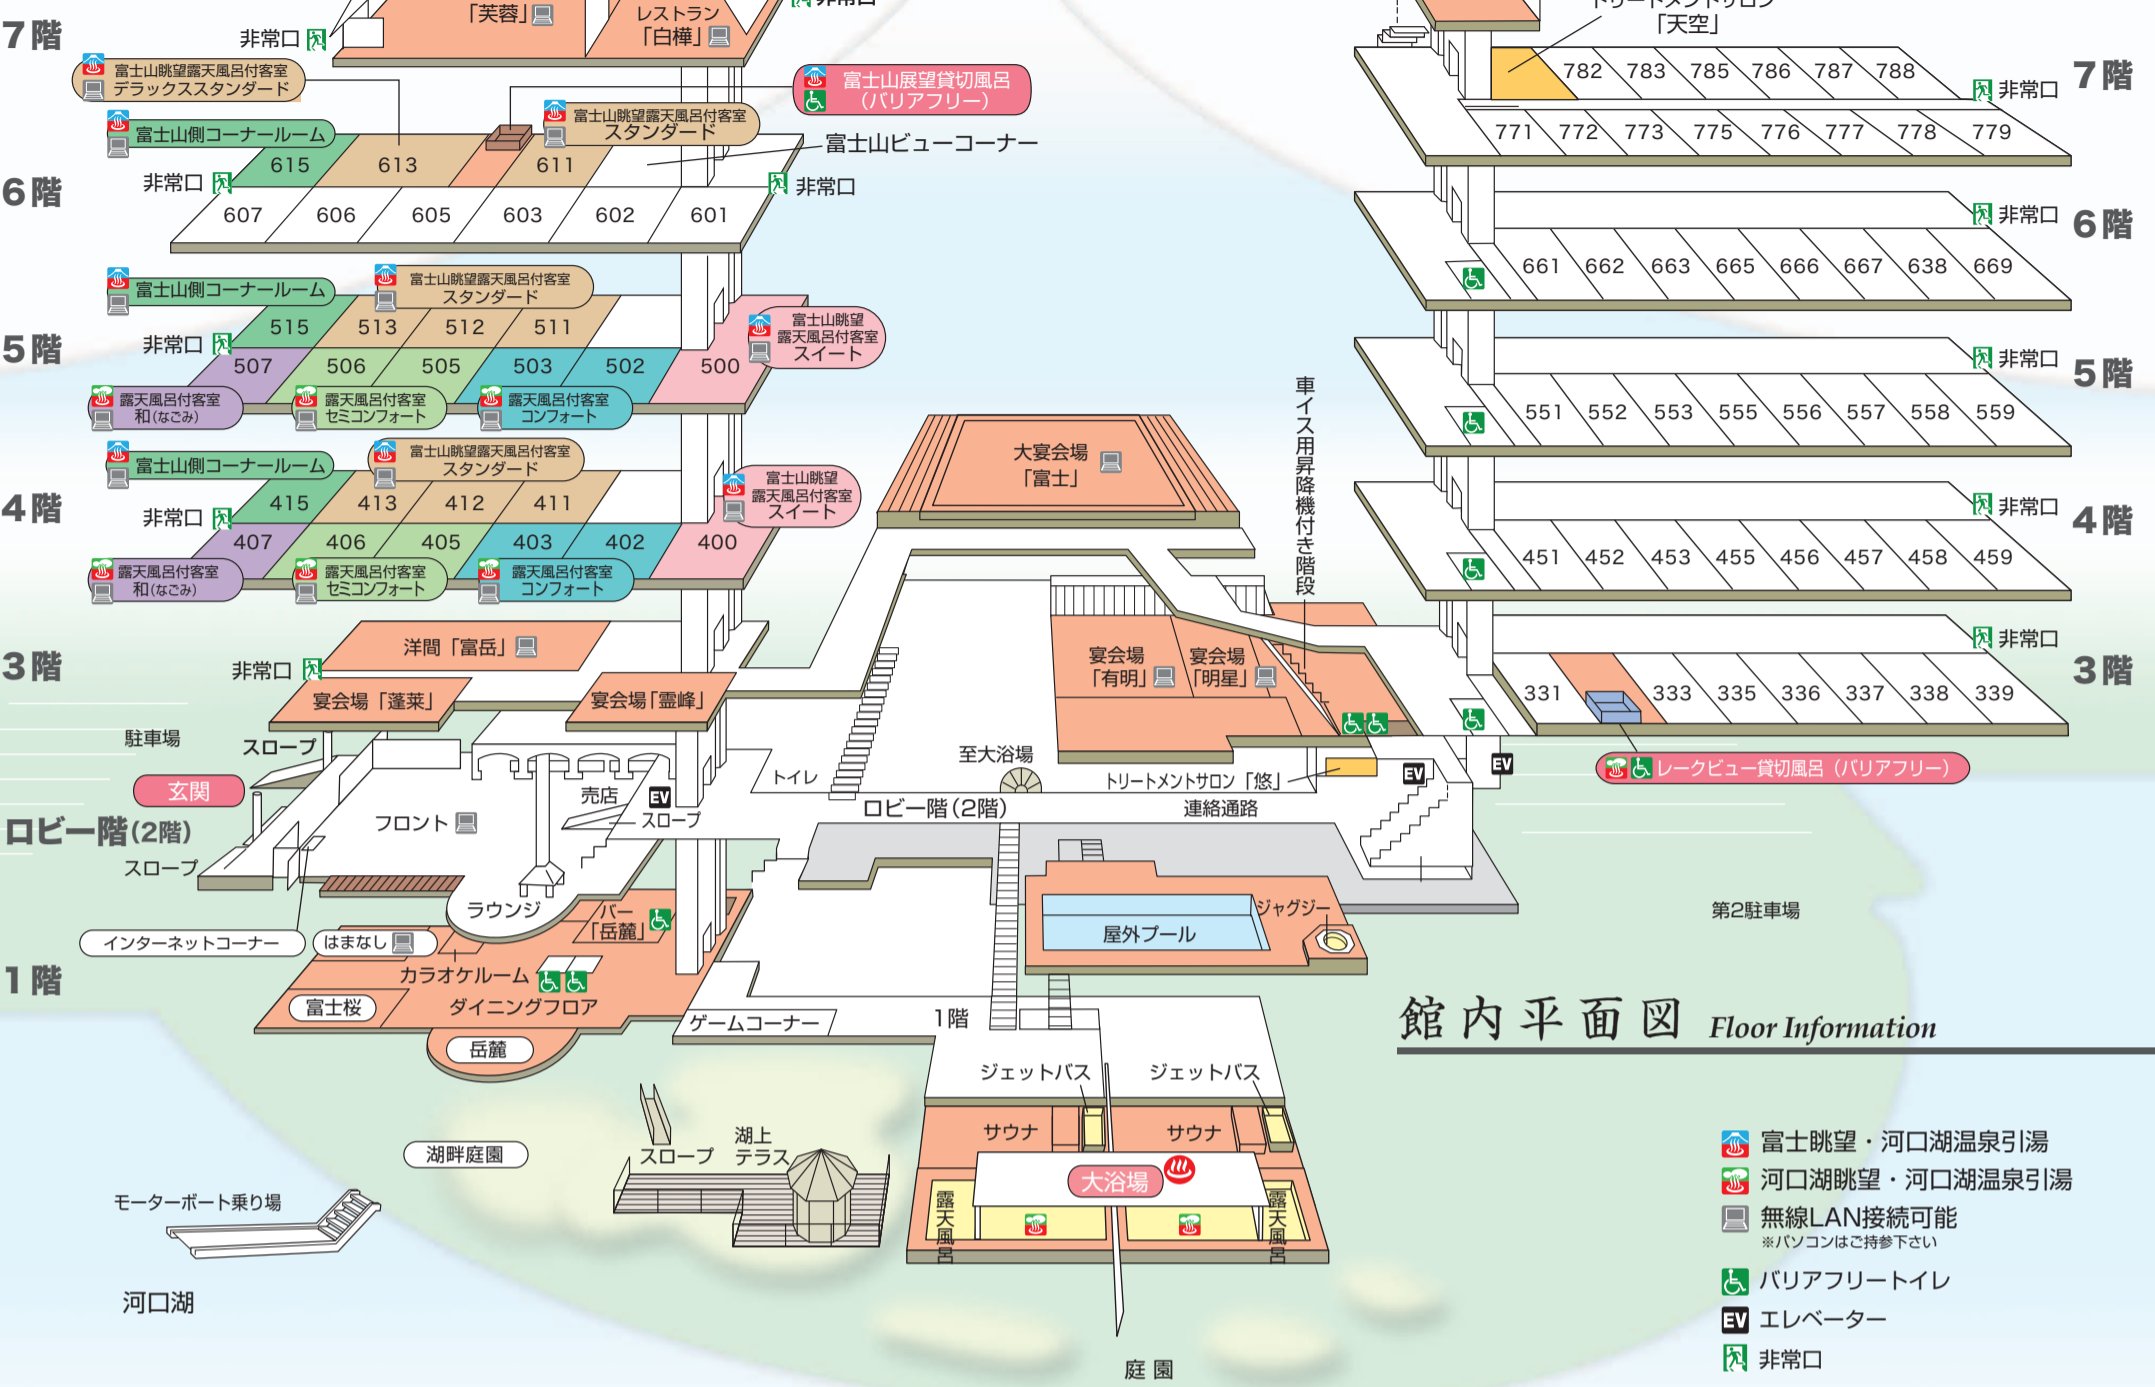

館内平面図 Floor Information

- 富士眺望・河口湖温泉引湯
- 河口湖眺望・河口湖温泉引湯
- 無線LAN接続可能
※パソコンはご持参下さい
- バリアフリートイレ
- エレベーター
- 非常口

様ご一行 お部屋割表 (全室バス・ウォシュレットトイレ完備)

部屋No.	タイプ	定員	お名前
400	6(和)+4ベッド	6	
402	6(和)+2ベッド	4	
403	6(和)+2ベッド	4	
405	3(和)+2ベッド	3	
406	3(和)+2ベッド	3	
407	14帖の畳敷きに2ベッド	4	
411	6(和)+2ベッド	4	
412	6(和)+2ベッド	4	
413	6(和)+2ベッド	4	
415	4ベッド	4	

部屋No.	タイプ	定員	お名前
601	8(和)+2ベッド	6	
602	8(和)+2ベッド	6	
603	8(和)+2ベッド	6	
605	8(和)+2ベッド	6	
606	8(和)+2ベッド	6	
607	8(和)+2ベッド	6	
611	6(和)+2ベッド	4	
613	6(和)+2ベッド	4	
615	4ベッド	4	

部屋No.	タイプ	定員	お名前
331	12(和)	6	
333	8(和)+2ベッド	6	
335	8(和)+2ベッド	6	
336	8(和)+2ベッド	6	
337	8(和)+2ベッド	6	
338	8(和)+2ベッド	6	
339	11(和)+2ベッド	8	

部屋No.	タイプ	定員	お名前
661	12(和)	6	
662	8(和)+2ベッド	6	
663	8(和)+2ベッド	6	
665	8(和)+2ベッド	6	
666	8(和)+2ベッド	6	
667	8(和)+2ベッド	6	
668	8(和)+2ベッド	6	
669	11(和)+2ベッド	8	

部屋No.	タイプ	定員	お名前
500	6(和)+4ベッド	6	
502	6(和)+2ベッド	4	
503	6(和)+2ベッド	4	
505	3(和)+2ベッド	3	
506	3(和)+2ベッド	3	
507	14帖の畳敷きに2ベッド	4	
511	6(和)+2ベッド	4	
512	6(和)+2ベッド	4	
513	6(和)+2ベッド	4	
515	4ベッド	4	

- 施設のご案内**
- 客室 74室 全室バス・ウォシュレットトイレ付(354名様収容)
 - 宴会場 大宴会場「富士」204畳(250名様収容) 中宴会場「有明」66畳(50名様収容) 中宴会場「明星」33畳(20名様収容) 中宴会場「霊峰」52畳(40名様収容) 中宴会場「蓬莱」52畳(40名様収容) ダイニングフロアに9ヶ所(4名様~18名様収容) スカイホール「芙蓉」400㎡(300名様収容) レストラン「白樺」90㎡(24名様収容)
 - 会議室 会議室「芙蓉」400㎡(300名様収容) 中会議室「富岳」134㎡(70名様収容) 小会議室「はまなし」50㎡(30名様収容) 「富士桜」40㎡(18名様収容)
 - 温泉大浴場・温泉貸切風呂 大浴場(1階)、サウナ、ジェットバス レークビュー貸切風呂(西館 3階) 富士山展望貸切風呂(東館 6階)(檜風呂)
 - ロビー階(2階) フロント・ラウンジ・売店・トリートメントサロン
 - ダイニングフロア(1階) 個室会食場9ヶ所、バー・カラオケルーム・ゲームコーナー バリアフリートイレ(3ヶ所)
 - その他 駐車場(乗用車50台・バス10台) 富士山展望台 湖畔庭園 モーターボート

部屋No.	タイプ	定員	お名前
451	12(和)	6	
452	8(和)+2ベッド	6	
453	8(和)+2ベッド	6	
455	8(和)+2ベッド	6	
456	8(和)+2ベッド	6	
457	8(和)+2ベッド	6	
458	8(和)+2ベッド	6	
459	11(和)+2ベッド	8	

部屋No.	タイプ	定員	お名前
771	2ベッド	2	
772	2ベッド	2	
773	2ベッド	2	
775	2ベッド	2	
776	2ベッド	2	
777	2ベッド	2	
778	2ベッド	2	
779	8(和)+2ベッド	6	
782	2ベッド	2	
783	2ベッド	2	
785	2ベッド	2	
786	2ベッド	2	
787	2ベッド	2	
788	2ベッド	2	

部屋No.	タイプ	定員	お名前
551	12(和)	6	
552	8(和)+2ベッド	6	
553	8(和)+2ベッド	6	
555	8(和)+2ベッド	6	
556	8(和)+2ベッド	6	
557	8(和)+2ベッド	6	
558	8(和)+2ベッド	6	
559	11(和)+2ベッド	8	